

Kanton Bern  
Gemeinde Eriswil



Sanierung Mühlematte  
4952 Eriswil

Projekt

Situation 1:200

**ENTWURF**

Gemeinde  
Eriswil

Plan Nr.: 829.00 /01  
Datum: Januar 2023  
Revidiert:  
Format: 30x105

Die Bauherrschaft:

Eriswil den \_\_. \_\_. 2023


Unterschrift: \_\_\_\_\_

Der Projektverfasser:  
**INGENIEUR TEAM EMMENTAL**  
Breitenweg 22, 3454 Sumiswald  
Tel.: 034 431 23 74  
E-Mail: kontakt@ite.ch

**ITE**  
GmbH

Sumiswald den \_\_. \_\_. 2023

Unterschrift: \_\_\_\_\_

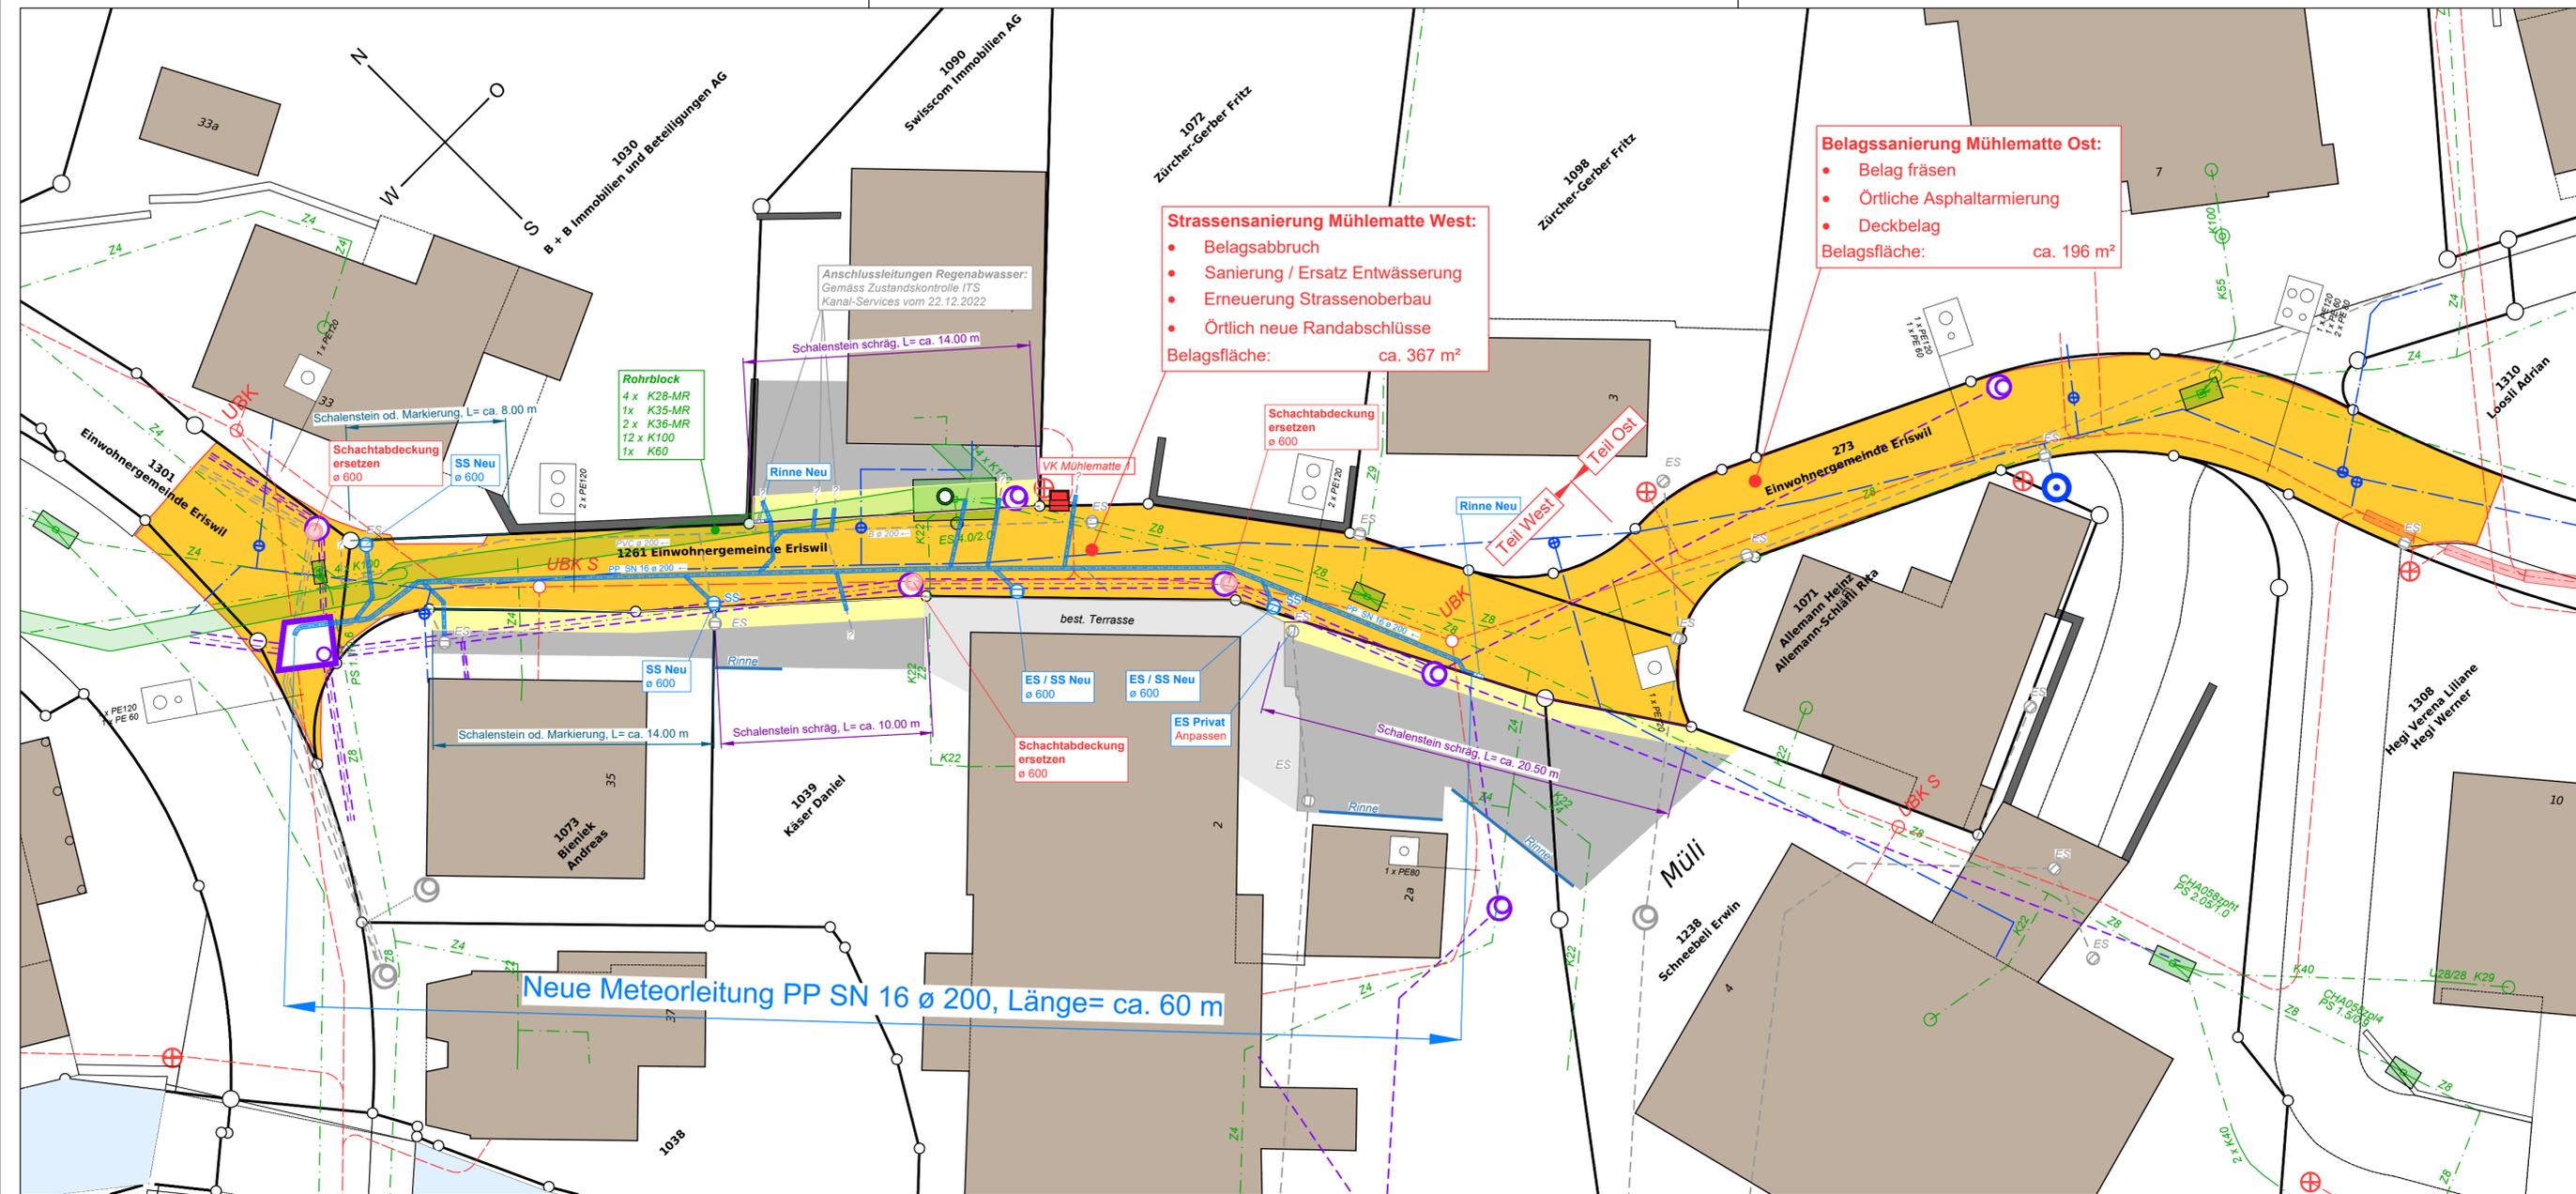

**Legende:**

**Projektiert**

- Belagssanierung
- Anpassungsflächen Belag
- Schlammfänger
- Meteorwasserleitung

**Bestehend**

- Vorplätze Belag
- Einlaufschacht
- Regenabwasser / Meteorwasser
- Leitungsanschlüsse gem. Zustandskontrolle vom 22.12.2022
- Kanalisation mit Kontrollschacht
- Wasserleitung mit Schieber
- Swisscomleitung / Rohrblock Swisscom
- Strassenbeleuchtung
- Stromleitung