



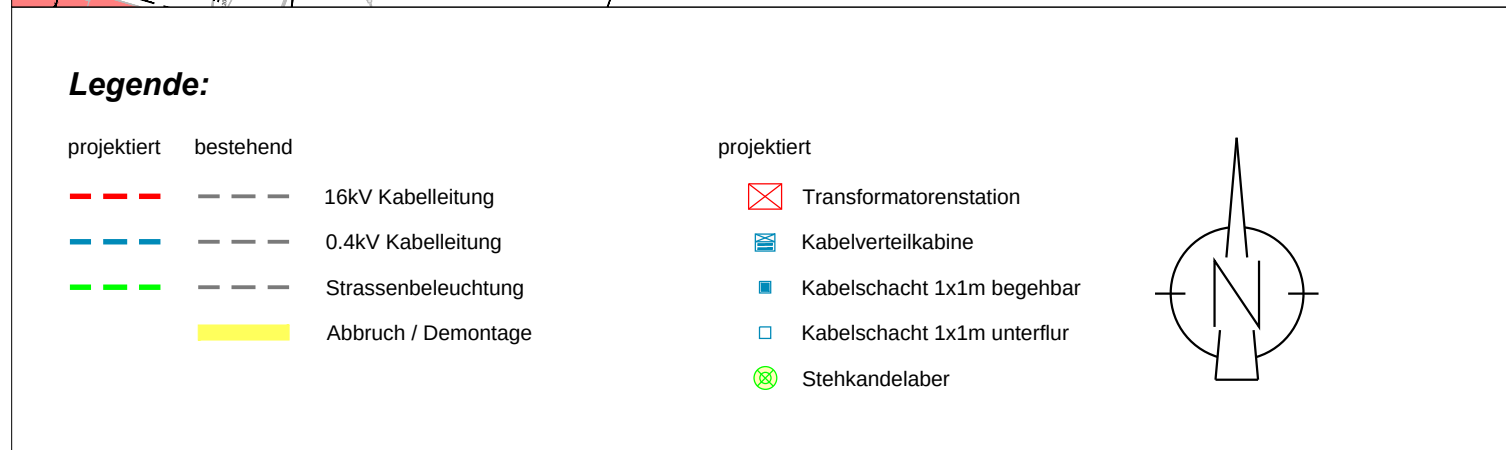

GEMEINDE ERISWIL

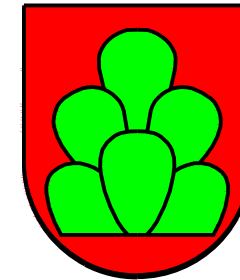

**Grob - Konzept**

**Mittelspannung Verkabelung**

**TS Ahornstr. 9 bis Hauptstr. 61**

**in Eriswil**

1:1000

|                              |   |   |   |   |                          |       |   |                 |            |    |
|------------------------------|---|---|---|---|--------------------------|-------|---|-----------------|------------|----|
| Grobkonzept 2016             |   |   |   |   | Projektnummer<br>216'043 |       | Gez.   | A. Gobet        | Format     | A3 |
|                              |   |   |   |   | Plannummer               | Gepr. |   |                 |            |    |
|                              |   |   |   |   |                          | Datum | Feb. 2016   | Druck-<br>datum | 05.02.2016 |    |
|                              |   |   |   |   |                          |       | <div><br/><b>Elektrotechnisches Büro</b><br/><b>Derendingenstrasse 22 · 4543 Deitingen</b><br/><small>Tel. 032 614 19 13 · info@gobet-etb.ch · Fax. 032 614 24 41</small></div> |                 |            |    |
| Aenderungen<br>Name<br>Datum | A | B | C | D | E                        |       |   |                 |            |    |
| Projektpfad                  |   |   |   |   |                          |       |   |                 |            |    |