KANTON BERN

GEMEINDE ERISWIL

Grob - Konzept

Verkabelung TS Hauptstr. 61 bis TS Gsang 1

in Eriswil

1:1000

Grobkonzept 2016	Projektnummer 216'036	Gez.	A. Gobet	Format	30x84
		Gepr.			
	Plannummer	Datum	Feb. 2016	Druck-datum	05.02.2016

Aenderungen Name Datum	A	B	C	D	E
Projektpfad					
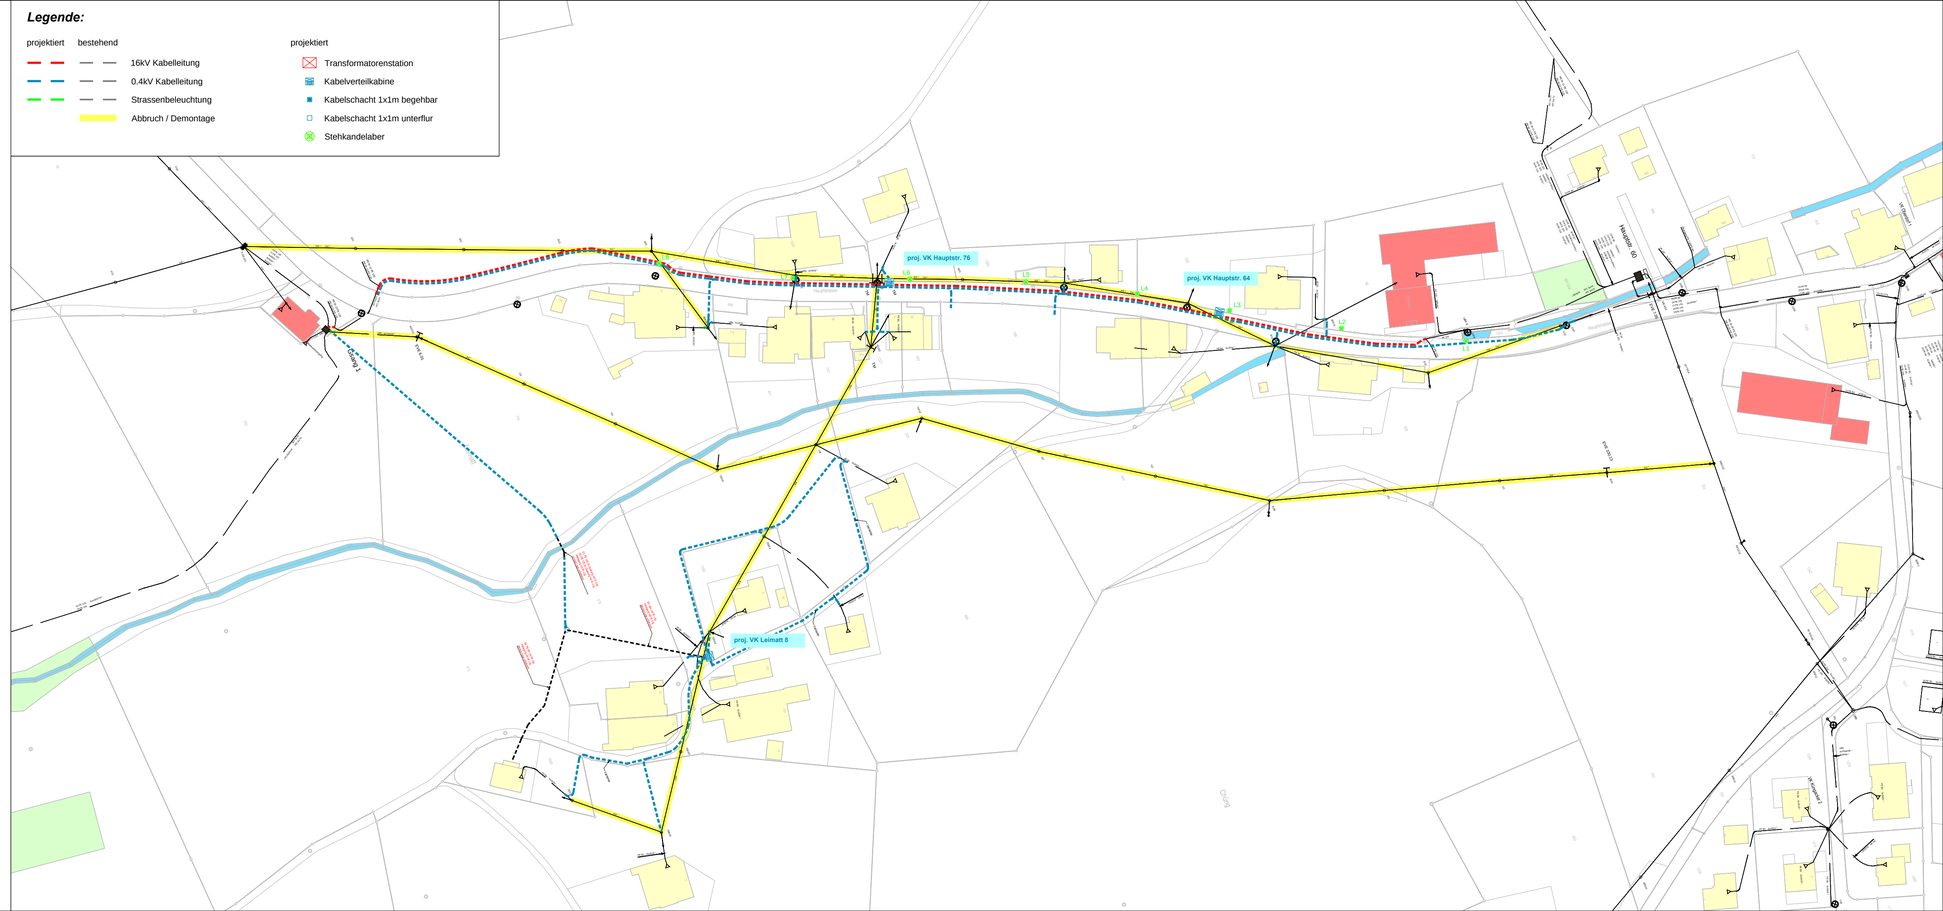
GOBET ETB
Elektrotechnisches Büro
Derendingenstrasse 22 · 4543 Deitingen
Tel. 032 614 19 13 · info@gobet-etb.ch · Fax. 032 614 24 41