



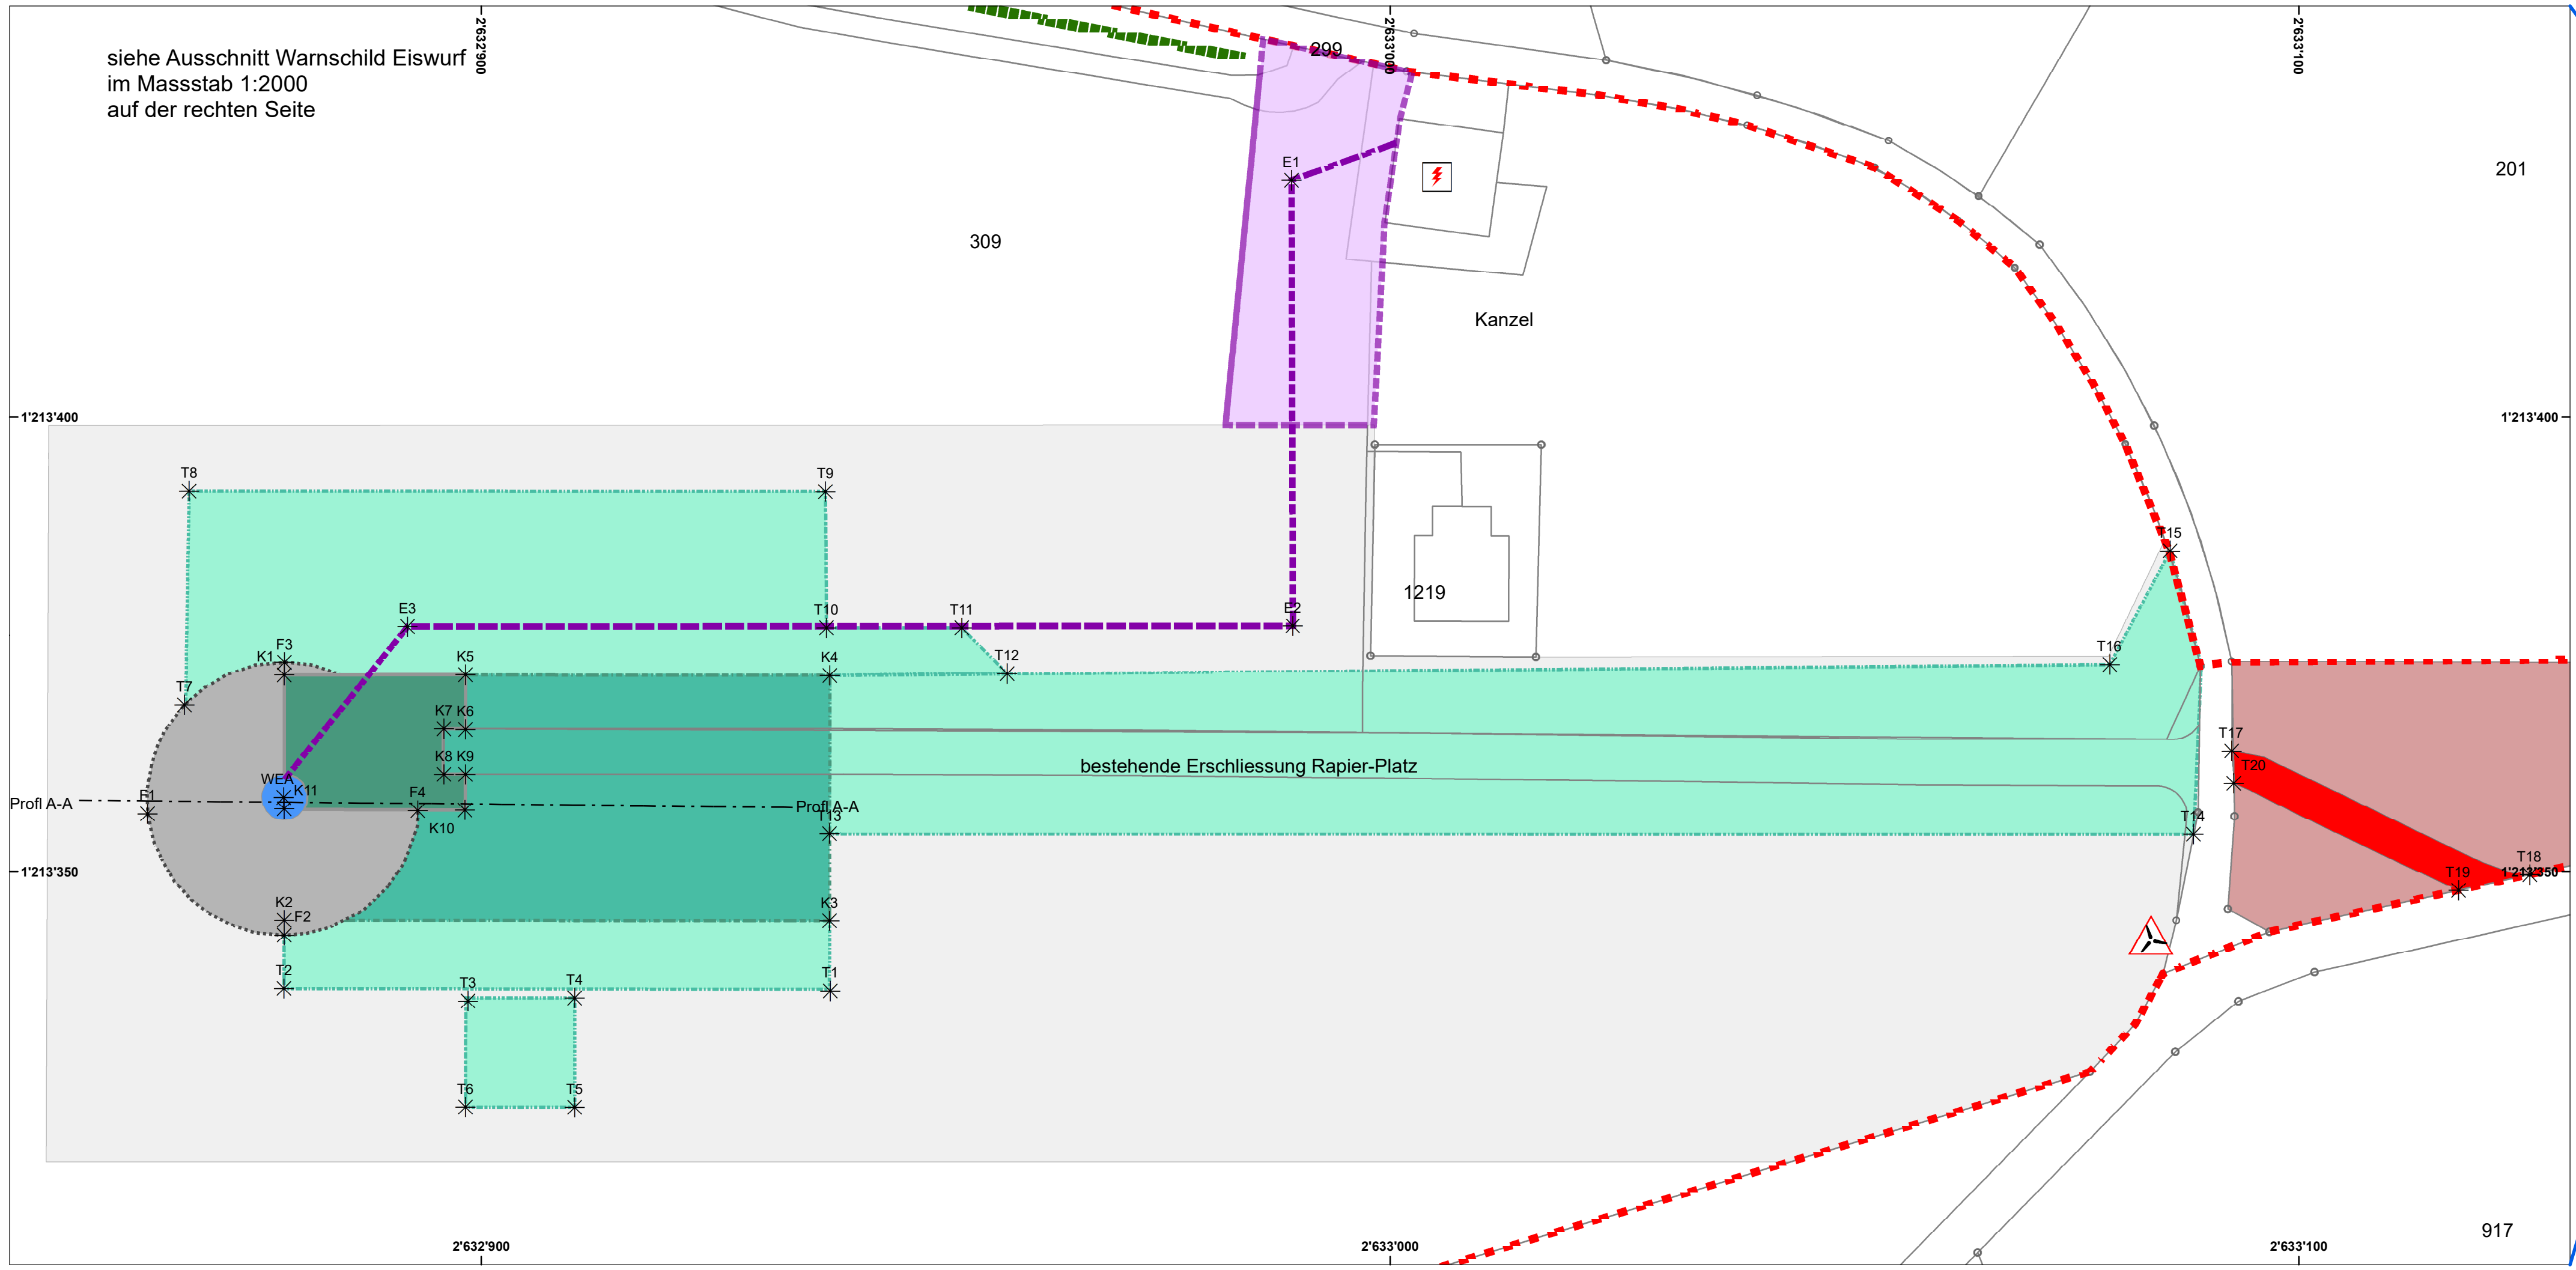

siehe Ausschnitt Warnschild Eiswurf
im Massstab 1:2000
auf der rechten Seite

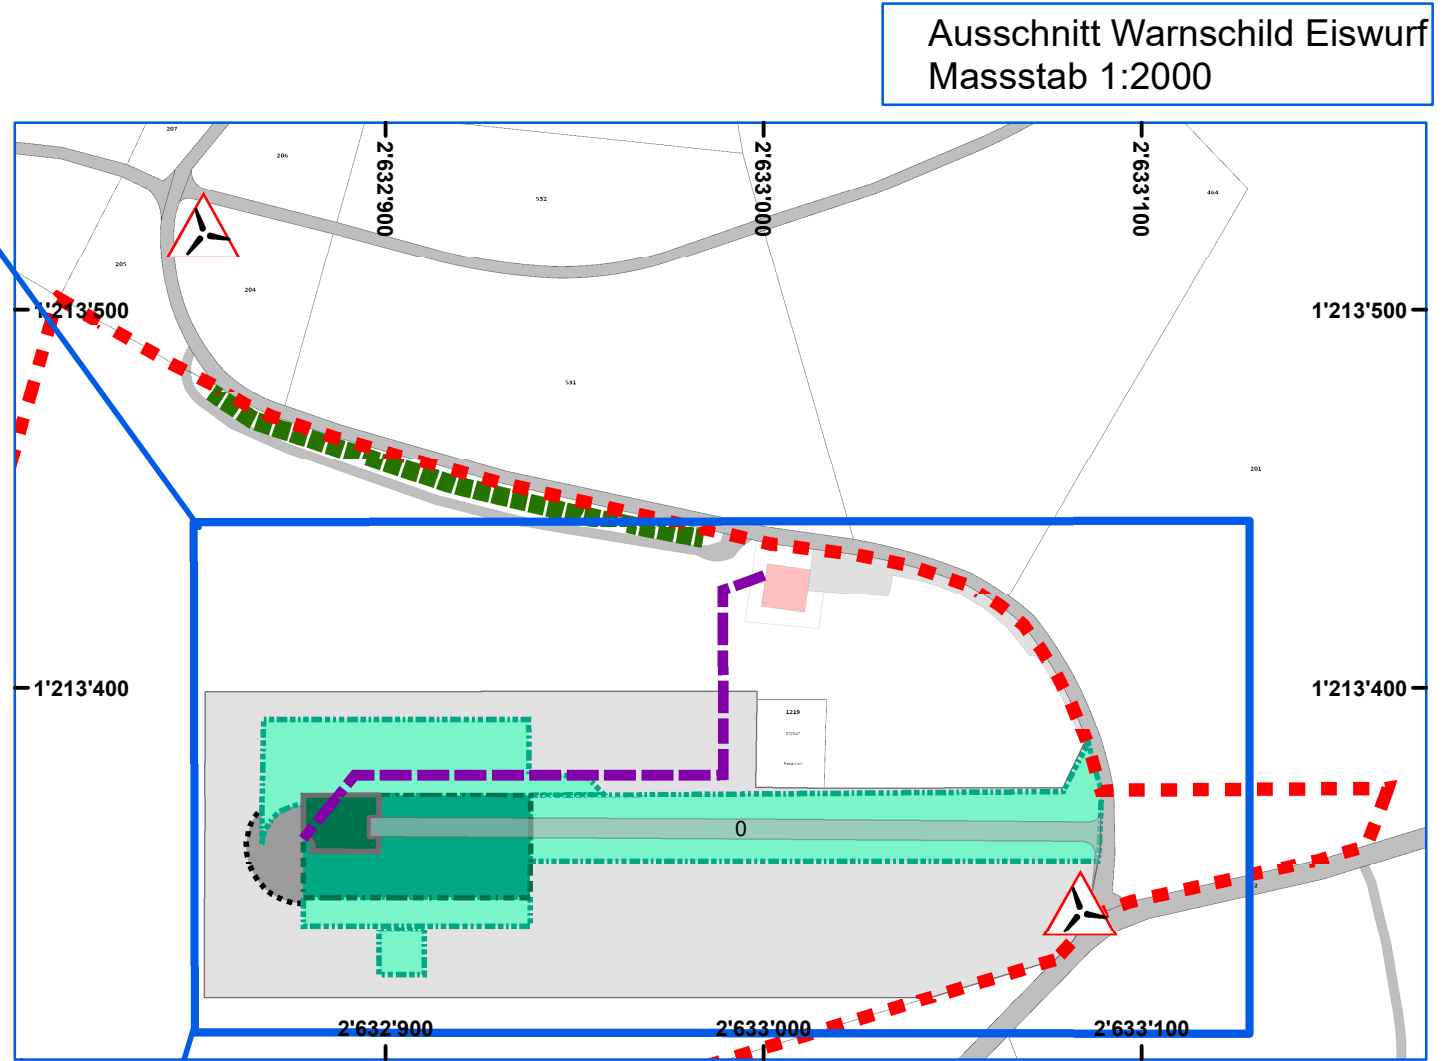

Punkt	X_Koord	Y_Koord
WEA	2632878	1213358
K1	2632878	1213372
K2	2632878	1213345
K3	2632938	1213345
K4	2632938	1213372
T1	2632938	1213337
T2	2632878	1213337
T3	2632899	1213336
T4	2632910	1213336
T5	2632910	1213324
T6	2632898	1213324
T7	2632867	1213368
T8	2632868	1213392
T9	2632938	1213392
T10	2632938	1213377
T11	2632953	1213377
T12	2632958	1213372
T13	2632938	1213354
T14	2633088	1213354
T15	2633086	1213385
T16	2633079	1213373
T17	2633093	1213363
T18	2633125	1213350
T19	2633118	1213348
T20	2633093	1213360
K5	2632898	1213372
K6	2632898	1213366
K7	2632896	1213366
K8	2632896	1213361
K9	2632898	1213361
K10	2632898	1213357
K11	2632878	1213357

Punkt	X_Koord	Y_Koord
E1	2632989	1213426
E2	2632989	1213377
E3	2632892	1213377
F1	2632863	1213356
F2	2632878	1213343
F3	2632878	1213373
F4	2632893	1213357

- Legende**
- Infrastruktur Windenergieanlage**
- Standort der Windenergieanlage
 - Fundament Windenergieanlage
 - reduzierte Kranstellfläche
 - Kranstellfläche
 - temporäre Installationsfläche
 - temporäre Baustellenzufahrt
 - elektrische Netzanbindung
 - Warnschild Eiswurf
- Grundlage Überbauungsordnung**
- Wirkungsbereich der UeO Gruenholz
 - Baubereich für Windenergieanlage
 - Baubereich für elektrische Netzanbindung (unterirdisch)
 - Baubereich für temporäre Baustellenzufahrt
- Informative Elemente**
- Einzelbaum
 - Hecke
 - Landwirtschaftszone
 - Parzellengrenzen (mit Parzellennr.)
 - Wald
 - Transformatorenstation
- N
W E
S

Gemeinde Eriswil

Situationsplan WEA "Gruenholz"

01.11.2024

Situation 1:500; Ausschnitt 1:2'000

Plan-Nr.: BB1801	gez.: map	Mst.: 1:500
Auftrags-Nr.: BE.N.12097	Format: A3q	Datum: 01.09.2024

Grundlagen: Vermessung 2018

MXD: J:\F_PMB\BE.N.12097_WEA_Gruenholz\BB_180824.mxd