
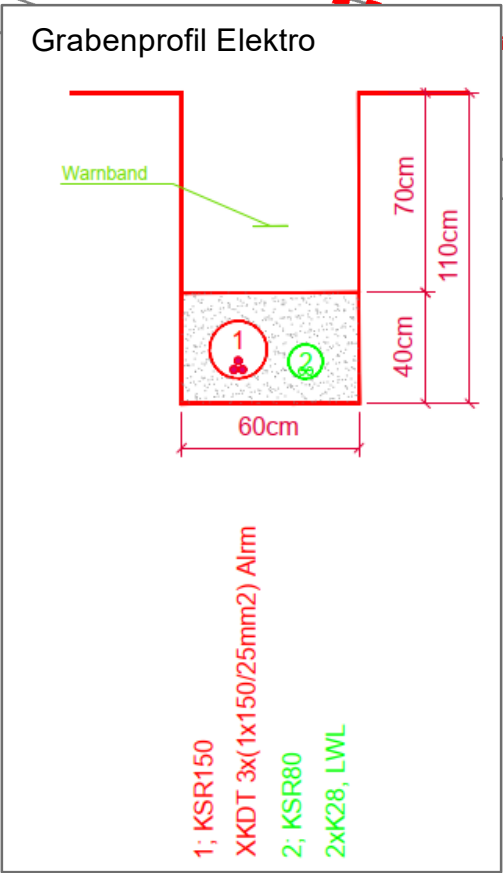


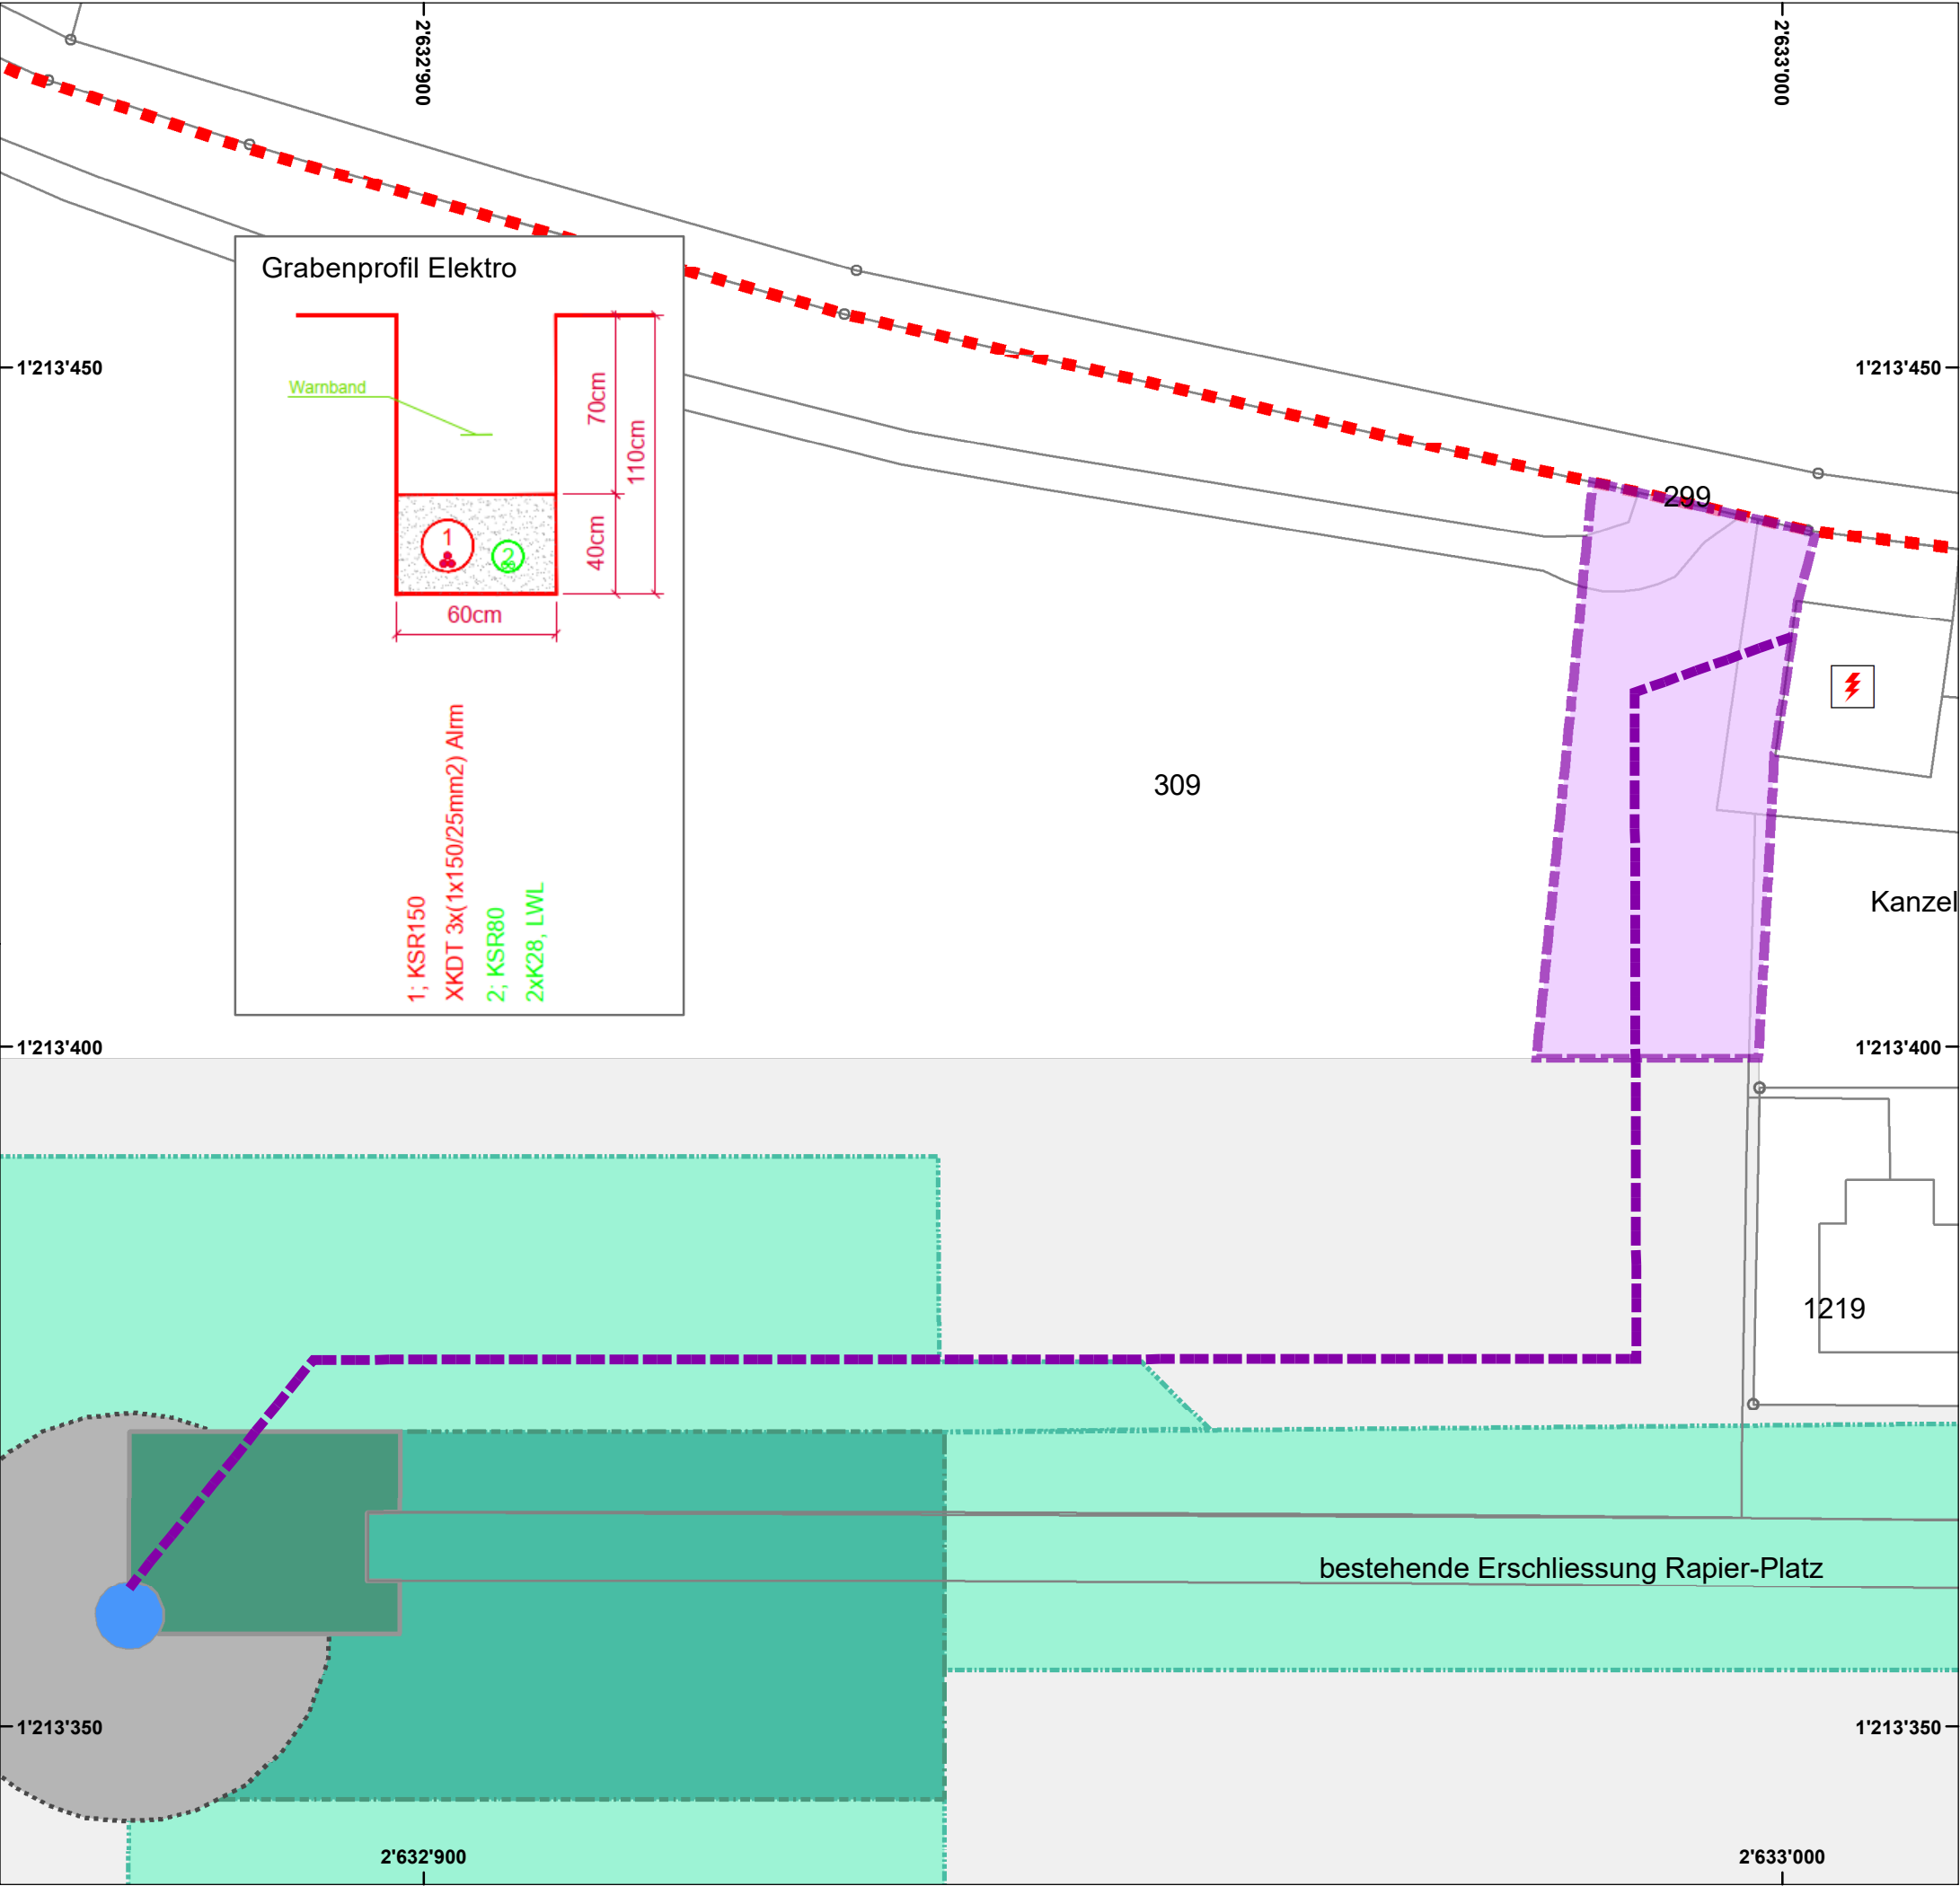

Legende

- Elektrisch Netzanbindung
Windenergieanlage**
- elektrische Netzanbindung
 - Standort der Windenergieanlage
 - Fundament Windenergieanlage

- Grundlage Überbauungsordnung
Infrastruktur Windenergieanlage**
- Wirkungsbereich der UeO Gruenholz
 - Baubereich für Windenergieanlage
 - Baubereich für elektrische Netzanbindung (unterirdisch)
 - reduzierte Kranstellfläche
 - Kranstellfläche
 - temporäre Installationsfläche

- Informative Elemente**
- Landwirtschaftszone
 - 953 Parzellengrenzen (mit Parzellennr.)
 - Transformatorenstation



 Gemeinde Eriswil

 Emch+Berger

Netzanbindung WEA "Grunholz"

13.08.2026

Situation

Plan-Nr.: EL01	gez: map	Mst.: 1:500
Auftrags-Nr.: BE.N.12097	Format: A3q	Datum: 13.08.2026

Grundlagen: Vermessung 2018
MXD: J:\F_PMB\BE.N.12097_WEA_Gruenholz\BB_180824.mxd