




Schnitt A

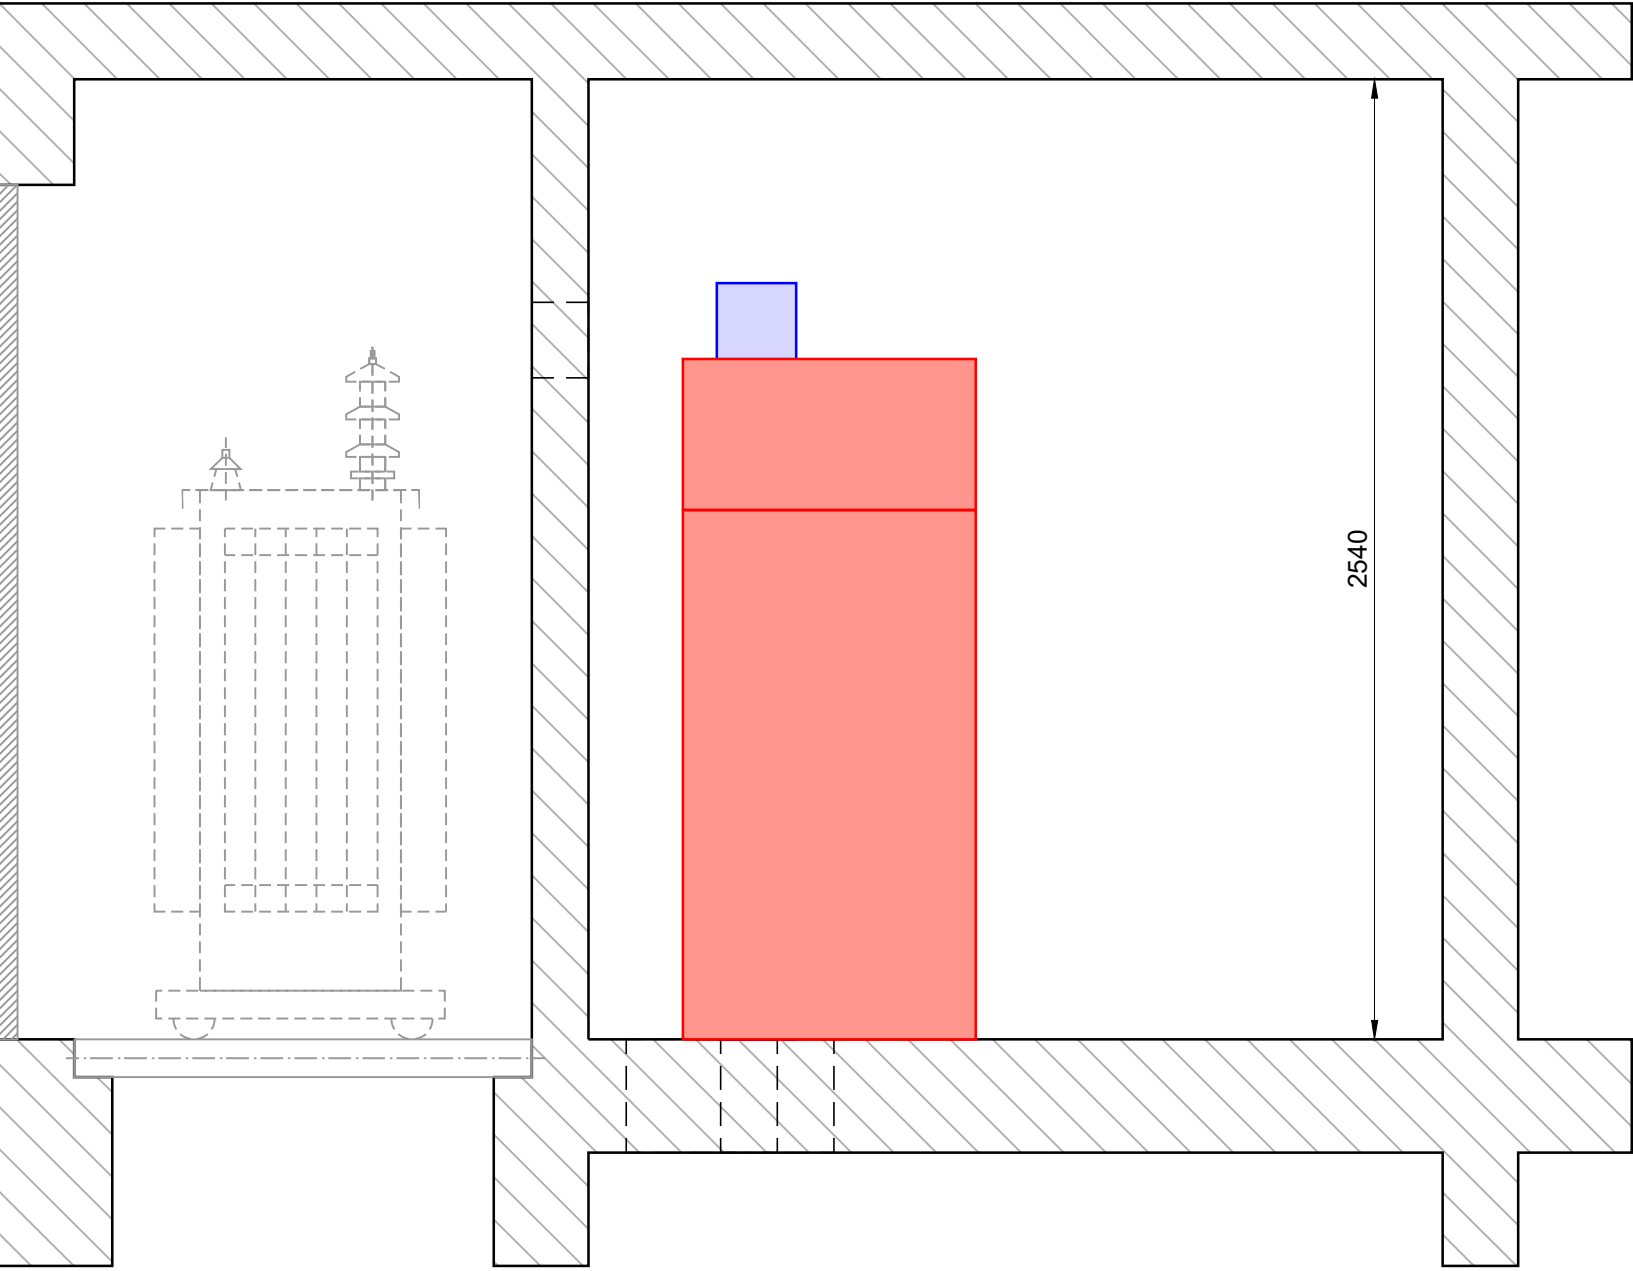


Schnitt B



Grundriss

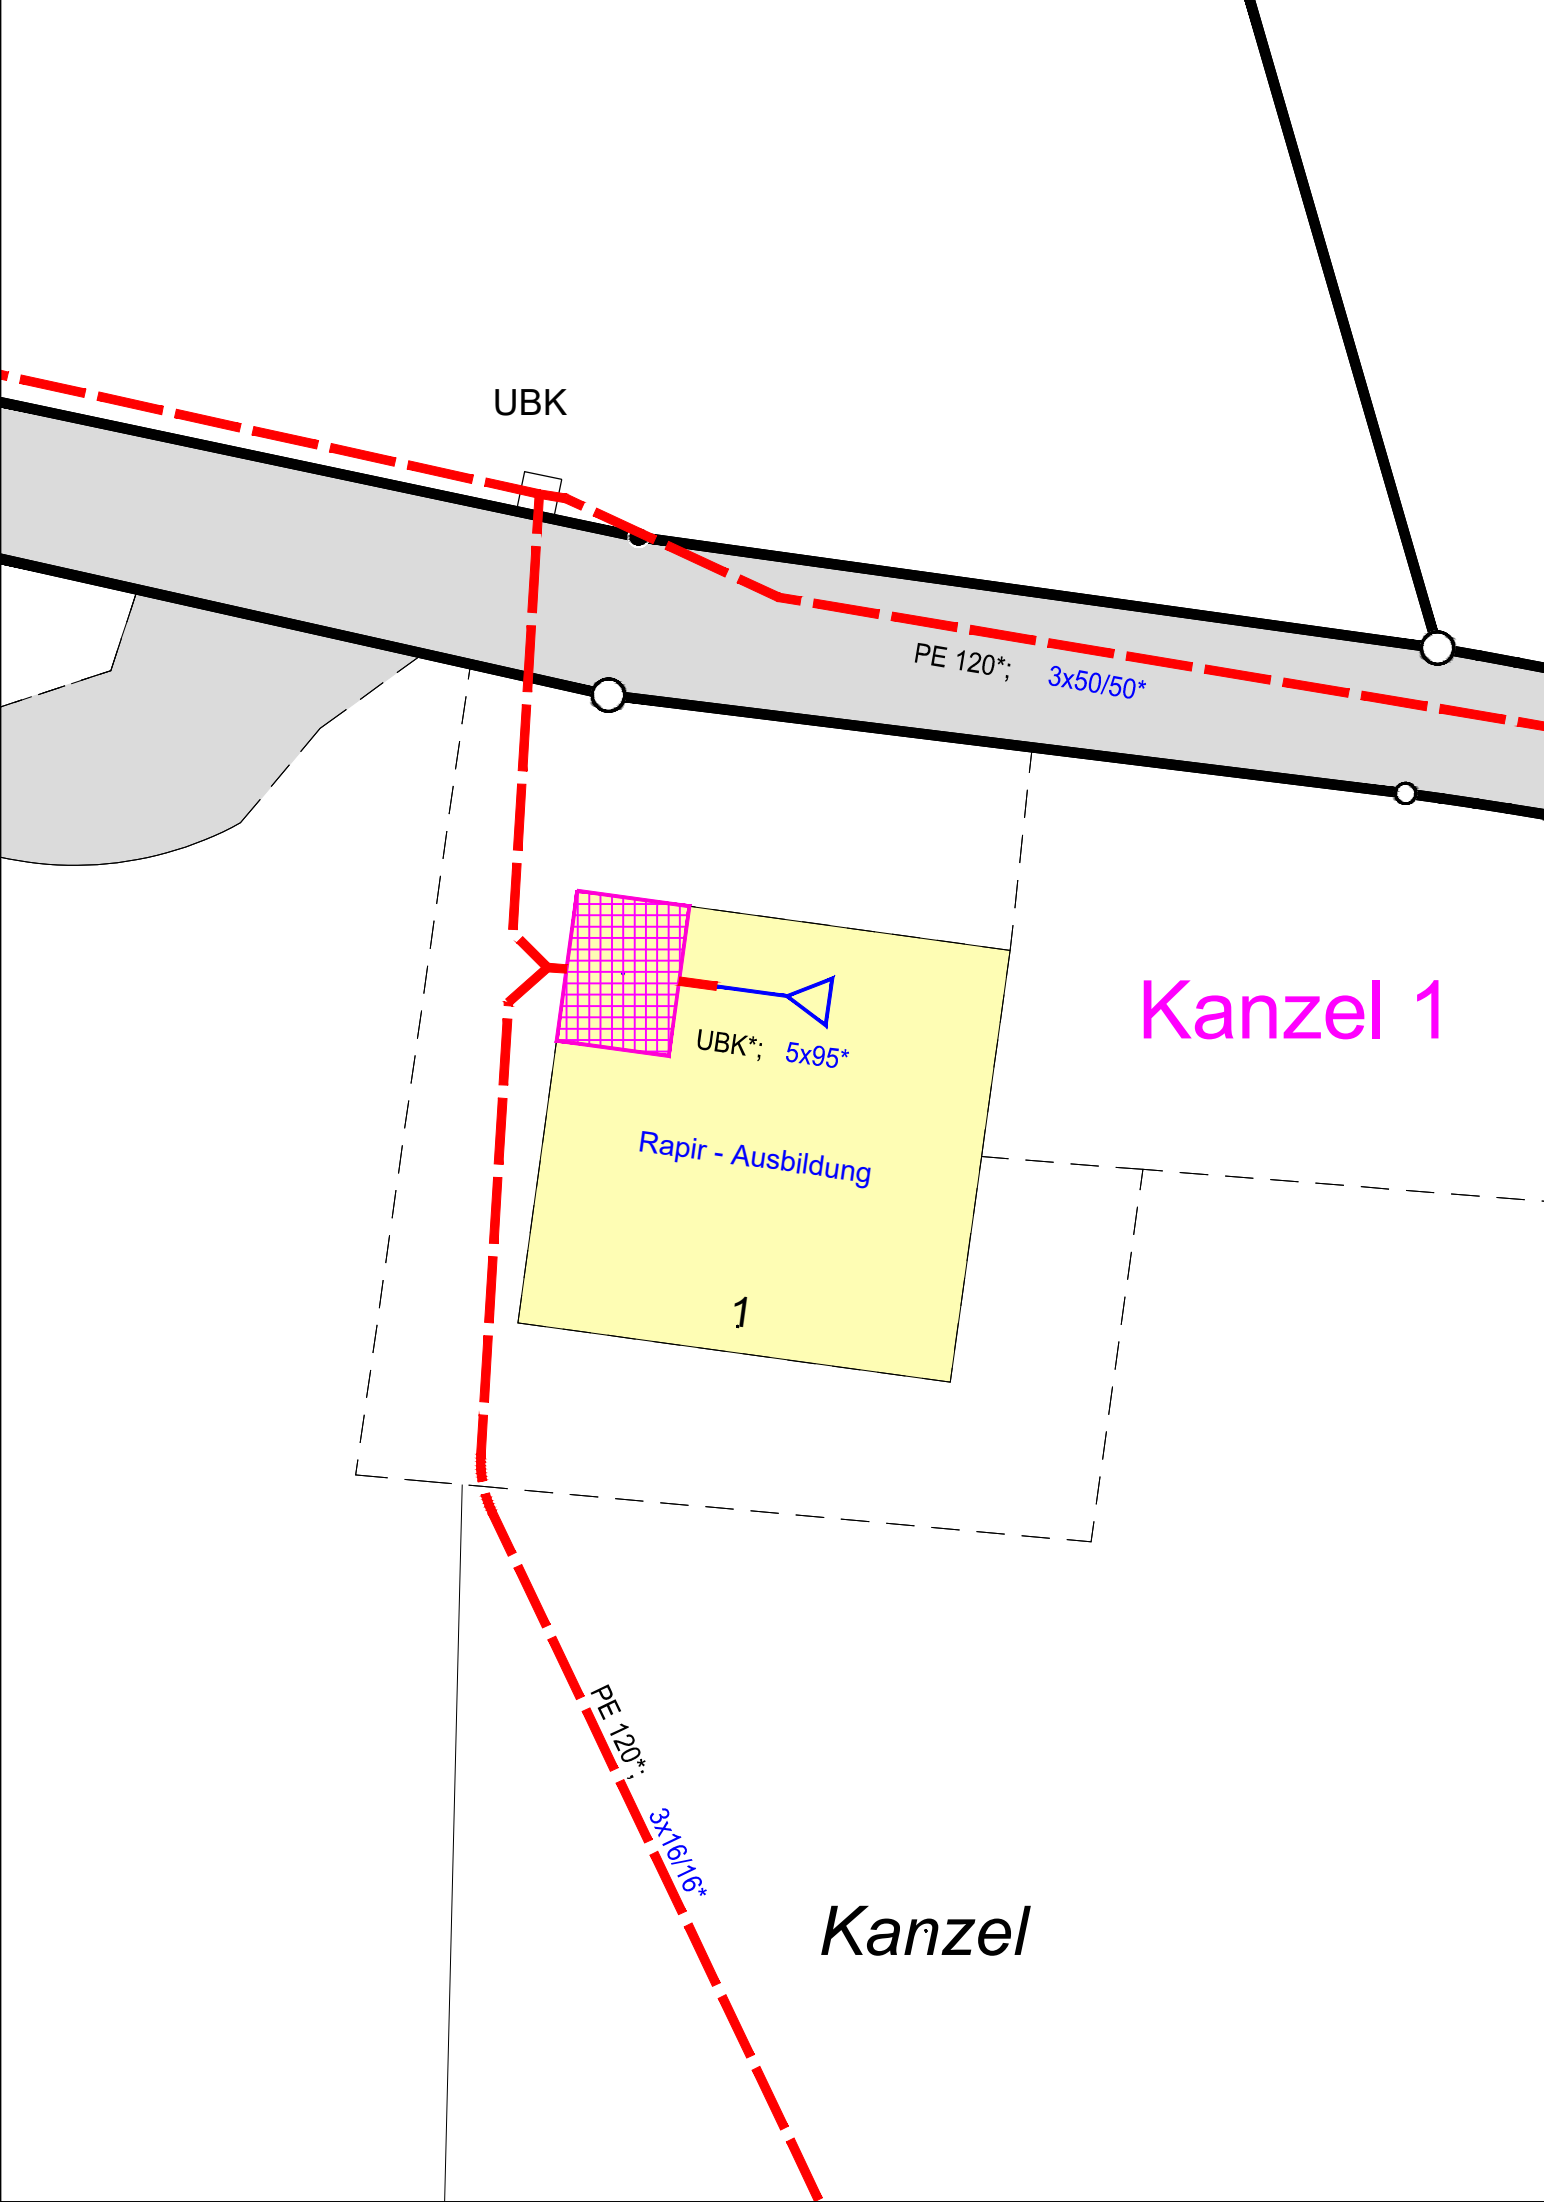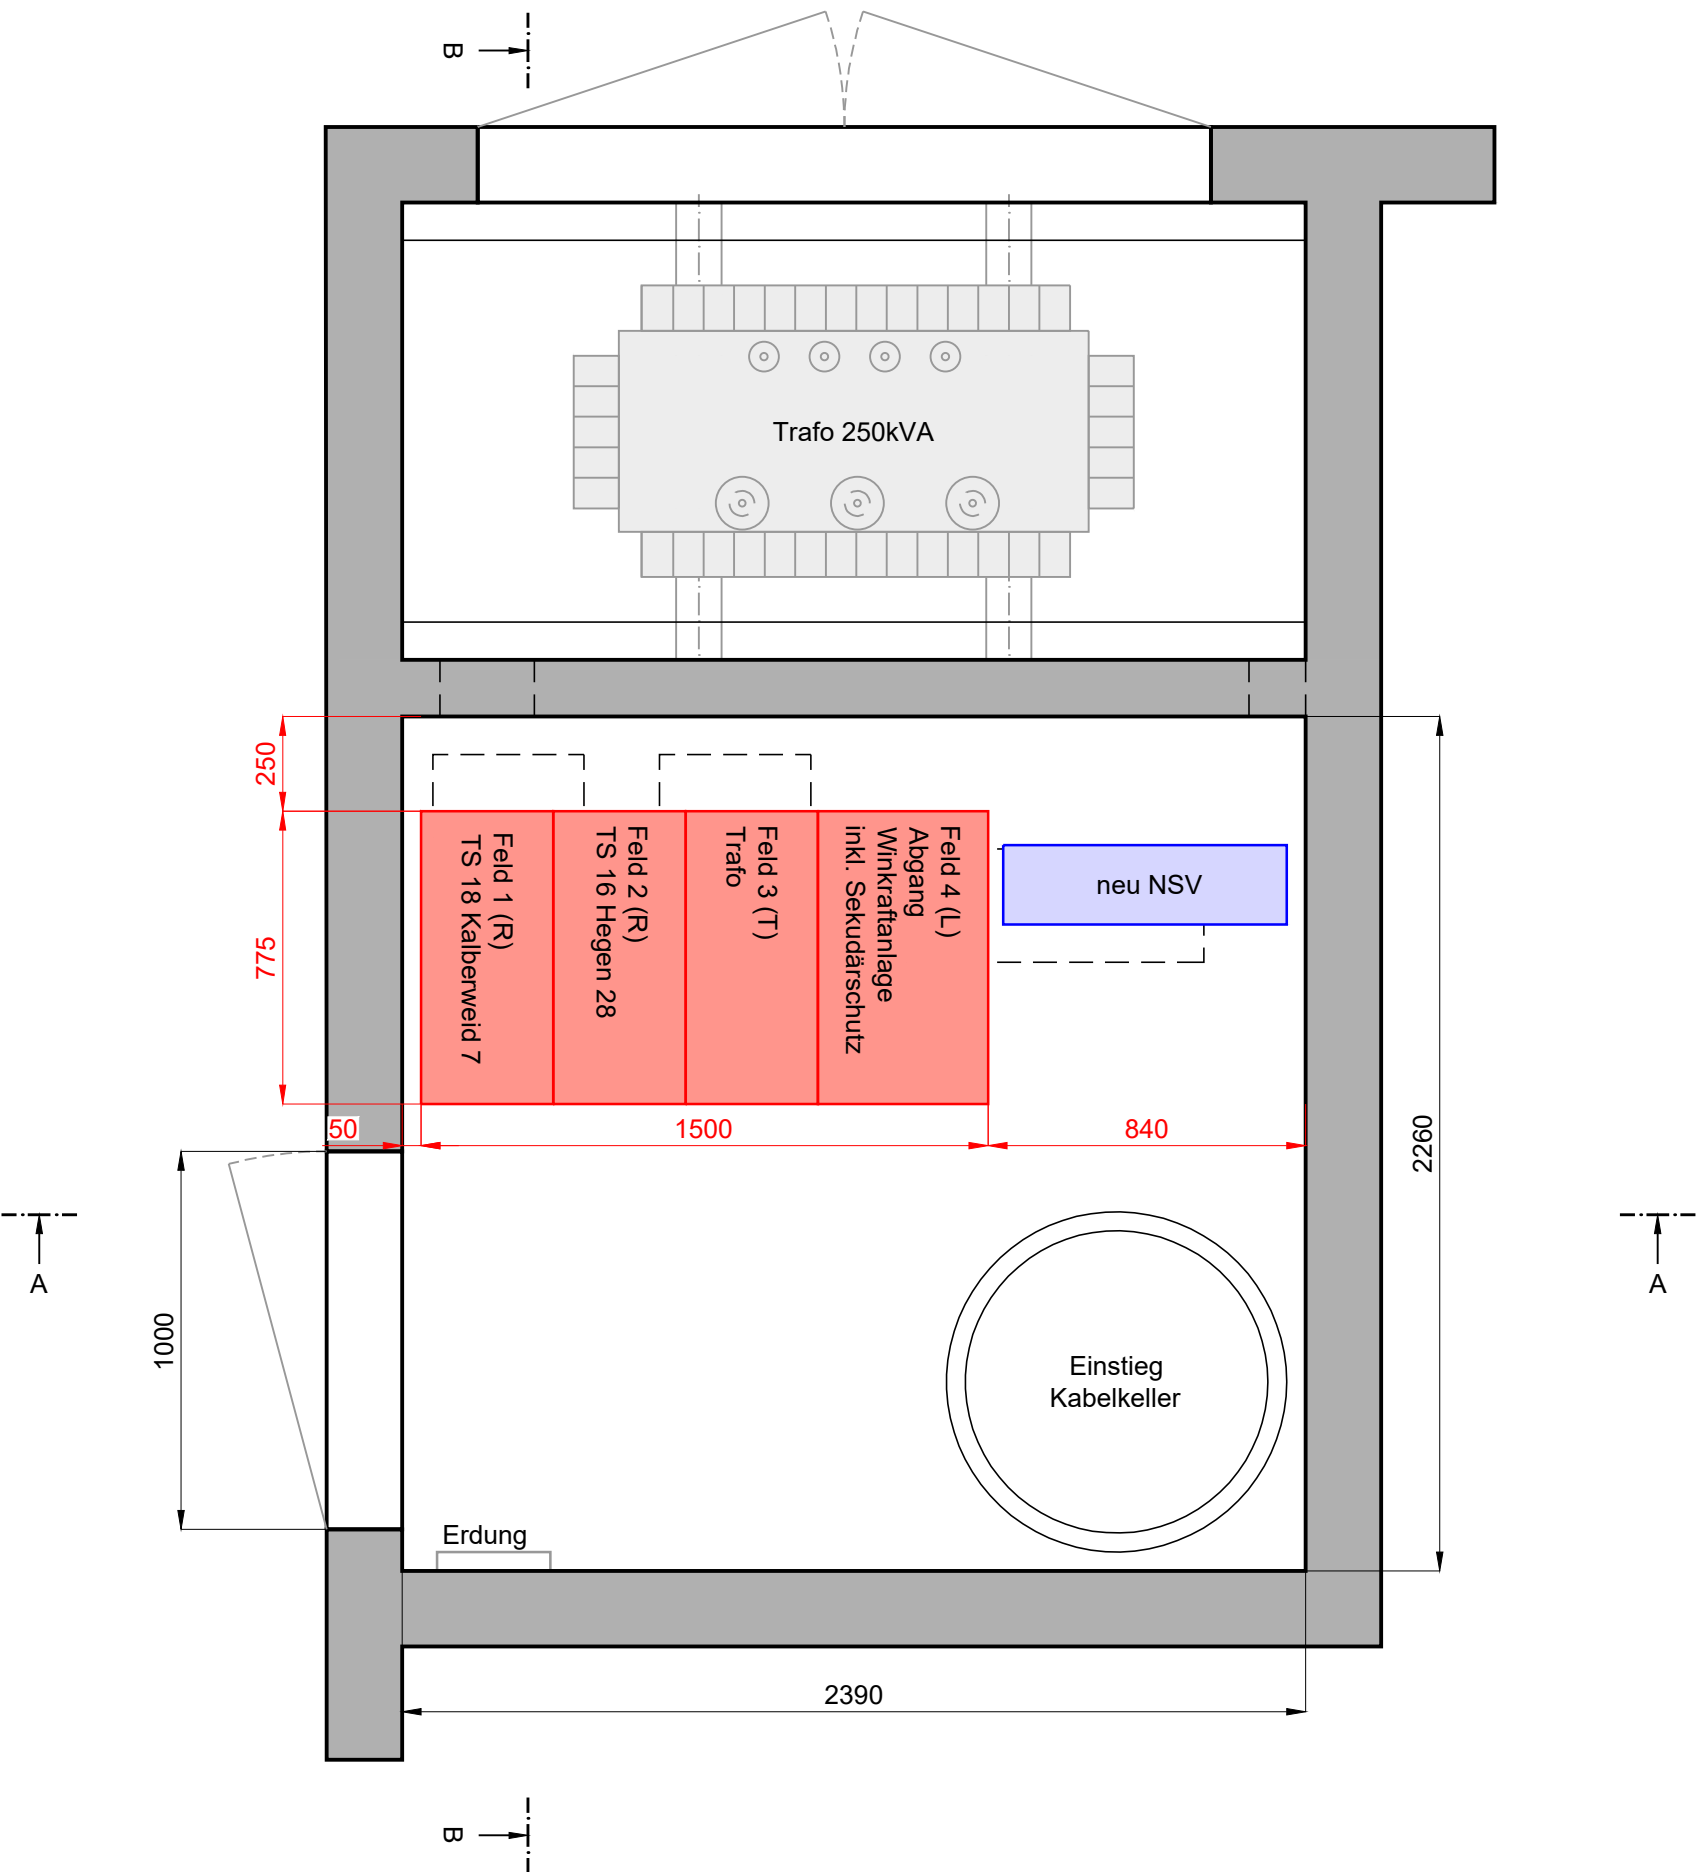

TS Kanzel 1

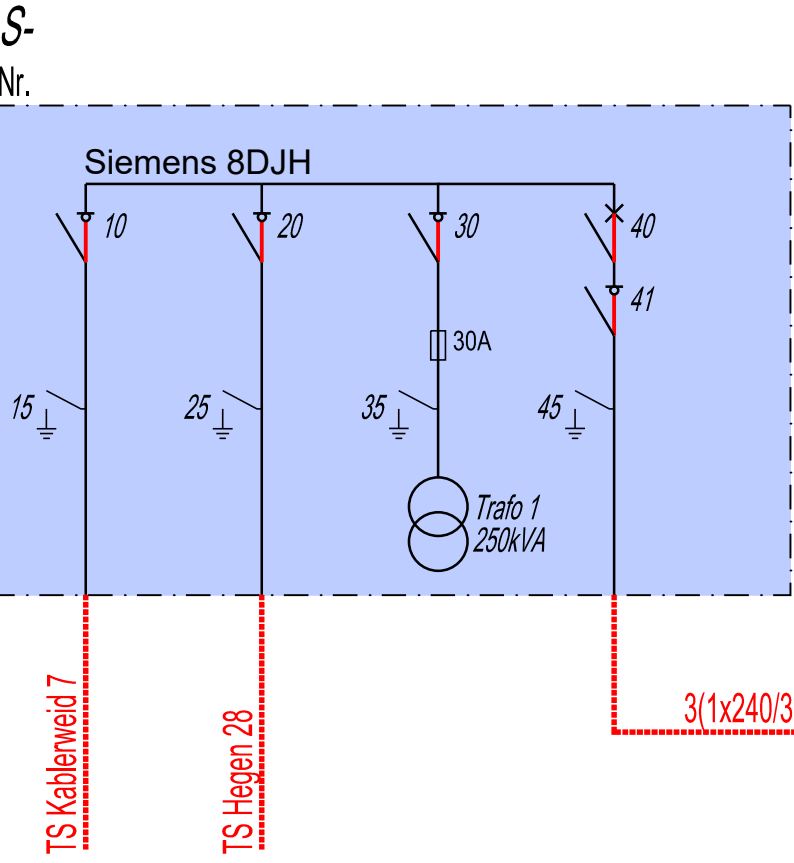

Mittelspannungsanlage Windkraftanlage

