



siehe Ausschnitt Warnschild Eiswurf
im Massstab 1:1500
auf der rechten Seite

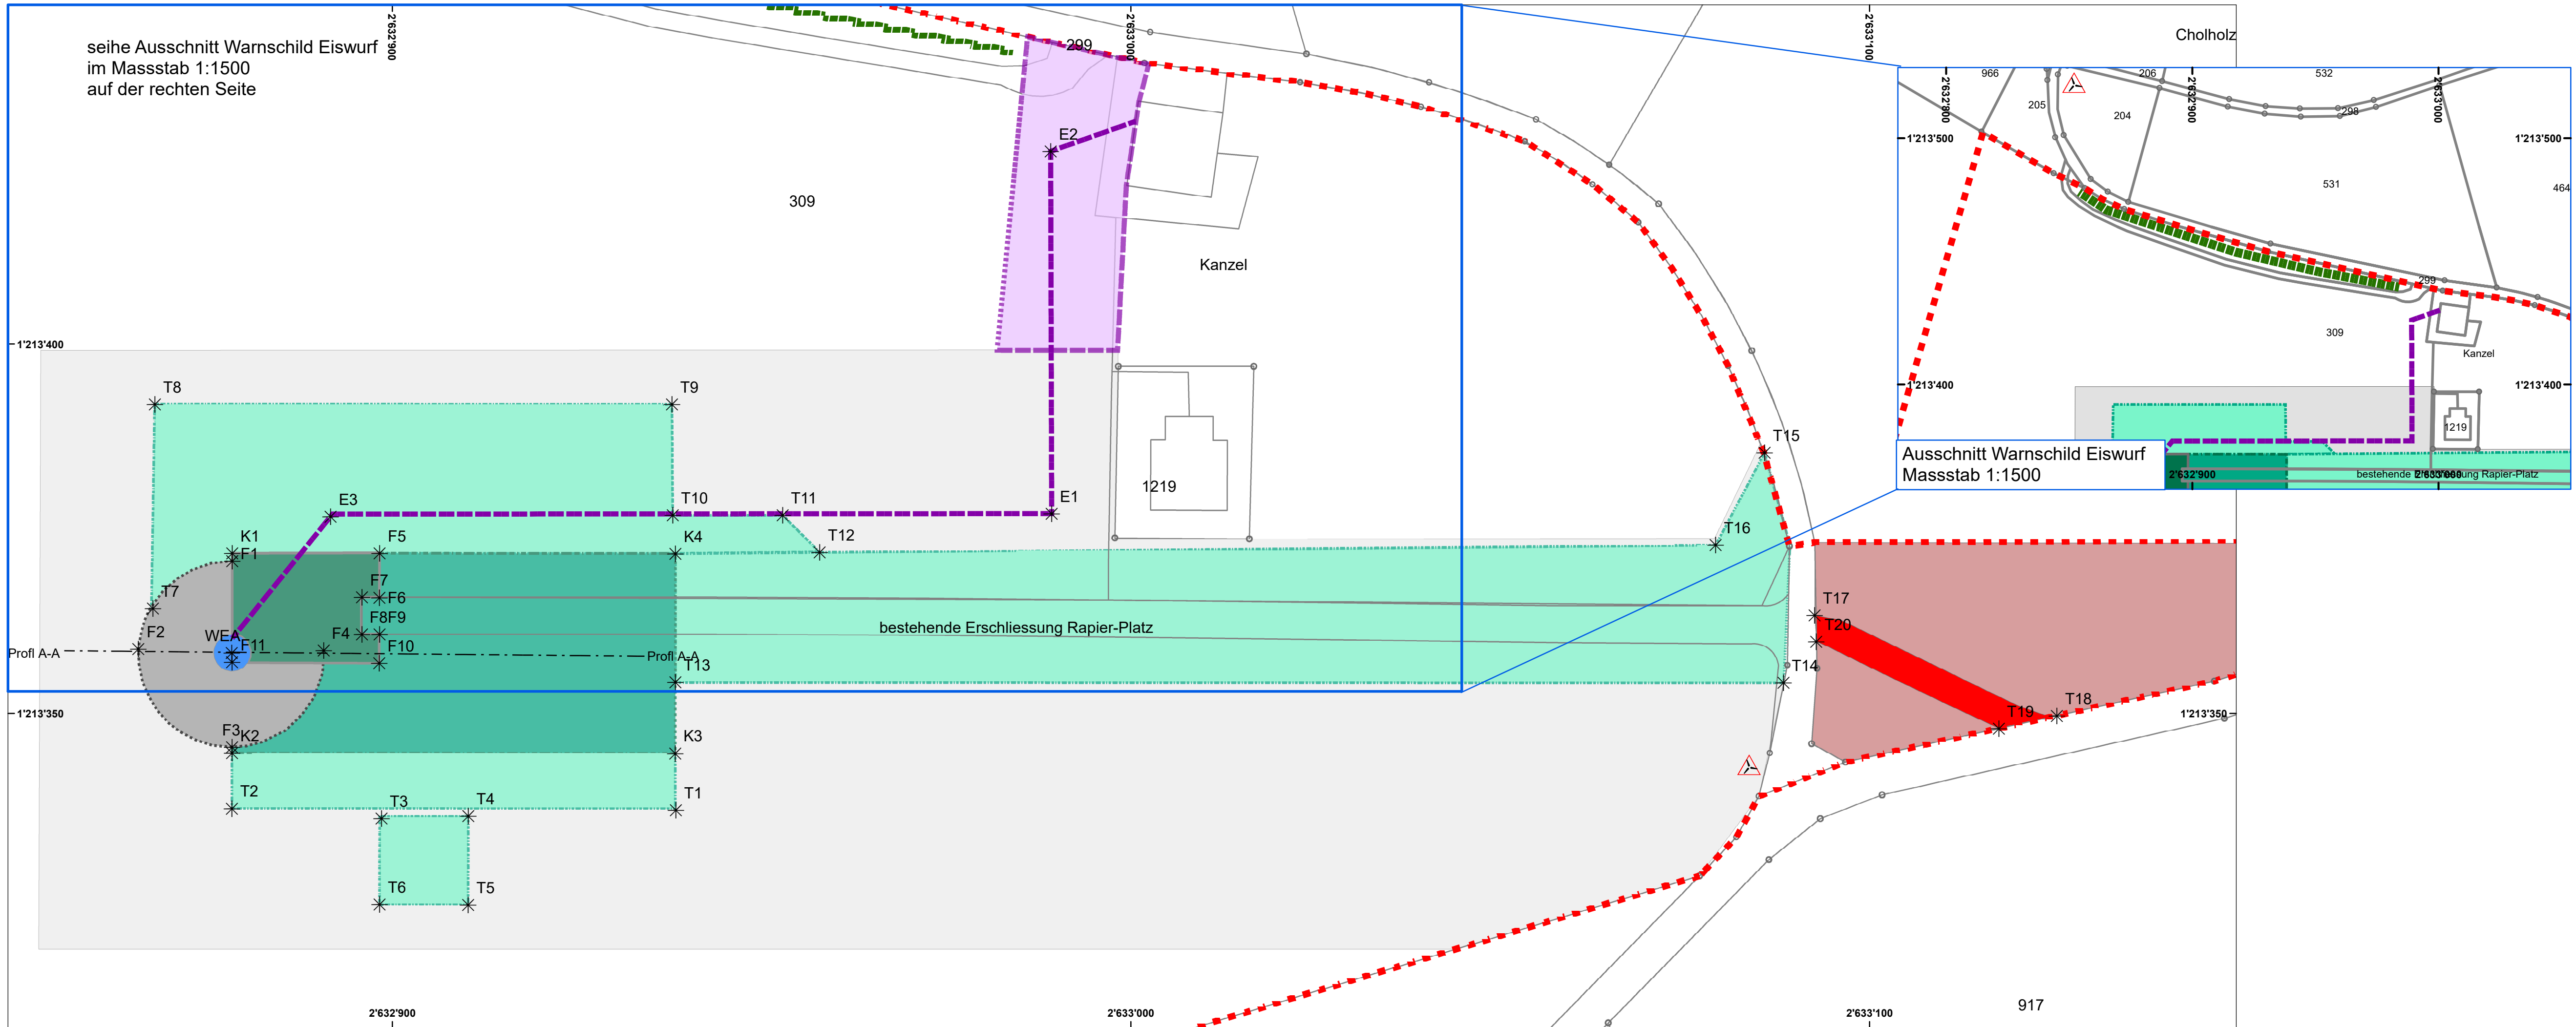

Ausschnitt Warnschild Eiswurf
Massstab 1:1500

Punkt	X_Koord	Y_Koord
WEA	2632878	1213358
E1	2632989	1213377
E2	2632989	1213426
E3	2632892	1213377
F1	2632878	1213371
F2	2632866	1213359
F3	2632878	1213345
F4	2632891	1213359
F5	2632898	1213372
F6	2632898	1213366
F7	2632896	1213366
F8	2632896	1213361
F9	2632898	1213361
F10	2632898	1213357
F11	2632878	1213357
K1	2632878	1213372
K2	2632878	1213345
K3	2632938	1213345
K4	2632938	1213372
T1	2632938	1213337
T2	2632878	1213337
T20	2633093	1213360
T3	2632899	1213336
T4	2632910	1213336
T5	2632910	1213324
T6	2632898	1213324
T7	2632868	1213364
T8	2632868	1213392
T9	2632938	1213392
T10	2632938	1213377
T11	2632953	1213377
T12	2632958	1213372
T13	2632938	1213354
T14	2633088	1213354
T15	2633086	1213385
T16	2633079	1213373
T17	2633093	1213363
T18	2633125	1213350
T19	2633118	1213348

- Legende**
- Infrastruktur Windenergieanlage**
- Standort der Windenergieanlage
 - Fundament Windenergieanlage
 - reduzierte Kranstellfläche
 - Kranstellfläche
 - temporäre Installationsfläche
 - temporäre Baustellenzufahrt
 - elektrische Netzanbindung
 - Warnschild Eiswurf
- Grundlage Überbauungsordnung**
- Wirkungsbereich der UeO Grunholz
 - Baubereich für Windenergieanlage
 - Baubereich für elektrische Netzanbindung (unterirdisch)
 - Baubereich für temporäre Baustellenzufahrt
- Informative Elemente**
- Einzelbaum
 - Hecke
 - Landwirtschaftszone
 - Parzellengrenzen (mit Parzellennr.)
 - Wald

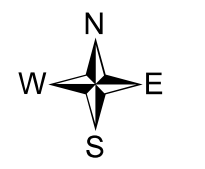

Gemeinde Eriswil

Situationsplan WEA "Grunholz"

28.08.2019

Situation 1:500

Plan-Nr.: BB1801	gez: map	Mst.: 1:1'000
Auftrags-Nr.: BE.N.12097	Format: A3q	Datum: 04.12.2018

Grundlagen: Vermessung 2018

MXD: J:\F_PMB\BE.N.12097_WEA_Grunholz\BB_180824.mxd