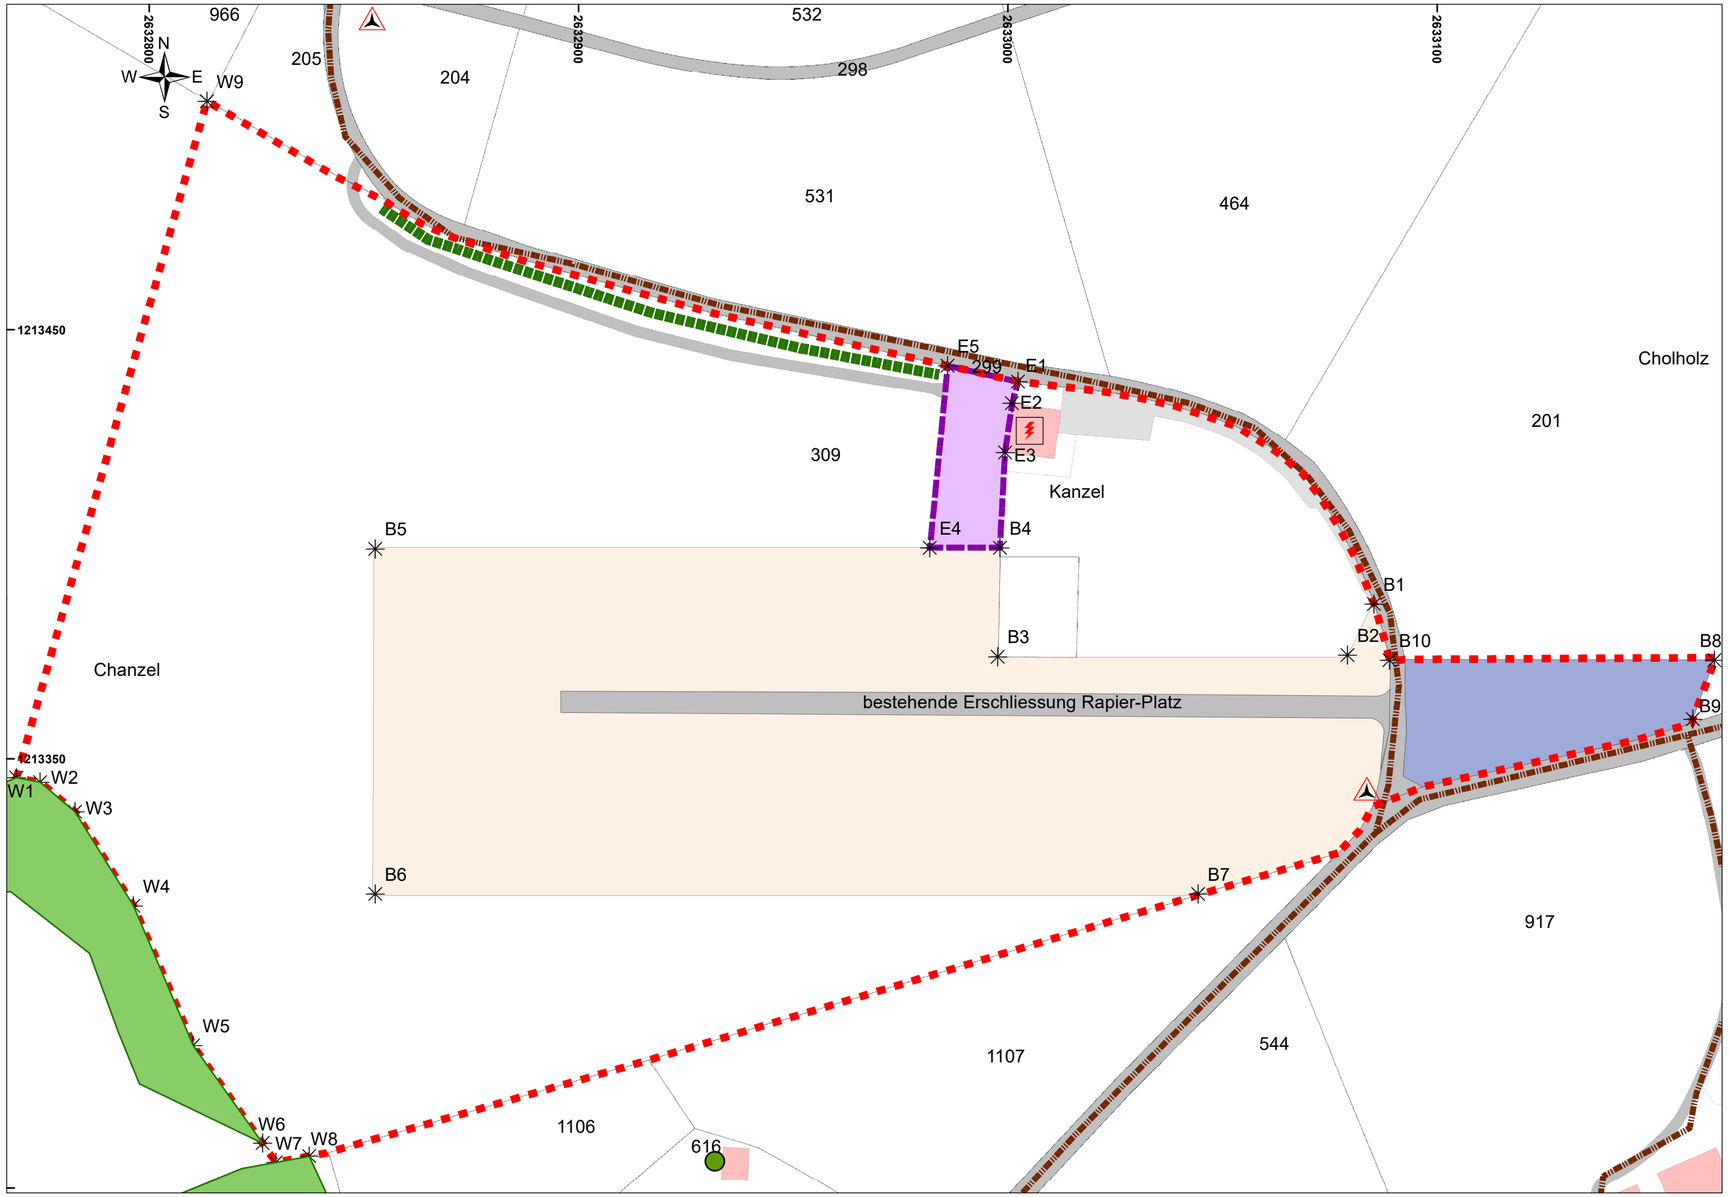

Legende

Inhalte Überbauungsordnung

- Wirkungsbereich der UeO
- Baubereich für Windenergieanlage
- Baubereich für elektrische Netzanbindung (unterirdisch)
- Baubereich für temporäre Baustellenzufahrt

Hinweise Überbauungsordnung

- Warnschild Eiswurf
- Einzelbaum
- Transformatorenstation (bestehend)
- Hecke
- Landwirtschaftszone
- 953 Parzellengrenzen (mit Parzellennr.)
- Bestehende Strassen- und Wegflächen
- Übrige befestigte Flächen (bestehend)
- Gebäude
- Wald
- Wanderweg Bestand
- Koordinatenpunkt

Genehmigungsvermerke

Mitwirkung
vom 31.05.2022 bis 01.07.2022
Vorprüfung vom 12.05.2026
Publikation im amtlichen Anzeiger
vom .....
Publikation im Amtsblatt
vom .....
Öffentliche Auflage
vom ..... bis .....
Einspracheverhandlung
am .....
Erledigte Einsprachen .....
Unerledigte Einsprachen .....
Rechtsverwahrungen .....
Beschlossen durch den Gemeinderat
am .....
Beschlossen durch die
Gemeindeversammlung
am .....

Eriswil:
Präsident/in: .....
Gemeindeschreiber/in: .....

Die Richtigkeit dieser Angaben bescheinigt:
Eriswil, den .....
Der/Die Gemeindeschreiber/in:
.....

Genehmigt durch das Amt für
Gemeinden und Raumordnung
am: .....

Koordinaten gemäss Bezugsrahmen LV95

Punkt	X_Koord	Y_Koord
B1	2633085	1213386
B10	2633089	1213373
B2	2633079	1213374
B3	2632998	1213374
B4	2632998	1213399
B5	2632853	1213399
B6	2632853	1213319
B7	2633044	1213319
B8	2633165	1213373
B9	2633160	1213359
E1	2633002	1213438
E2	2633001	1213433
E3	2632999	1213421
E4	2632982	1213399
E5	2632986	1213442
W1	2632769	1213346
W2	2632775	1213344
W3	2632783	1213338
W4	2632796	1213316
W5	2632810	1213283
W6	2632826	1213260
W7	2632830	1213256
W8	2632837	1213257
W9	2632813	1213503

Gemeinde Eriswil

Emch+Berger

Überbauungsordnung "Gruenholz"

Überbauungsplan

Situation 1:1'000

Plan-Nr.:UeO_180824	gez: map/isla	Mst.: 1:1'000
Auftrags-Nr.:BE.N.12097	Format:	Datum: 21.07.2026

Grundlagen: amtliche Vermessung 2018

MXD: J:\F_PMB\BE.N.12097_WEA_Gruenholz\UeO_180309.mxd